

大規模小売店舗立地法第6条第2項の届出について

地域の皆様方におかれましては、益々ご清栄のこととお慶び申し上げます。日頃は「バロー磐田店」にひとかたならぬご支援ご厚情を賜り、厚く御礼申しあげます。

この度、バロー磐田店では駐車場の位置及び収容台数、駐車場の自動車の出入口の数及び位置の変更を計画し、先般静岡県へ「大規模小売店舗立地法第6条第2項」に基づく届出を行いましたので、届出内容を掲示致します。また、届出内容は本店舗ホームページでもご覧頂けます。

届出書は下記縦覧場所にて、令和7年10月24日（金）まで縦覧されております。ご質問等がございましたら下記お問い合わせ先までご連絡下さい。

■大規模小売店舗の名称及び所在地

大規模小売店舗の名称	バロー磐田店	所在地	磐田市二之宮1026番地 外
------------	--------	-----	----------------

■建物設置者

名称	代表者	所在地
株式会社バローホールディングス	代表取締役 田代 正美	岐阜県恵那市大井町180番地の1

■変更しようとする事項

変更しようとする事項	変更前（図面番号P-1 建物配置図（変更前））		変更後（図面番号P-2 建物配置図（変更後））	
①駐車場の位置及び収容台数	第1駐車場	341台	第1駐車場	255台
	第2駐車場	83台	第2駐車場	53台
	第3駐車場	74台	-	-
	第4駐車場	16台	-	-
	合計	514台	合計	308台（※）
②駐車場の自動車の出入口の数及び位置	第1駐車場	6箇所	第1駐車場	6箇所
	第2駐車場	5箇所	第2駐車場	3箇所
	第3駐車場	3箇所	-	-
	第4駐車場	1箇所	-	-
	合計	15箇所	合計	9箇所

（※）別途、従業員駐車場41台を確保

変更する年月日	令和8年2月13日（予定）
変更する理由	余剰駐車場の整理のため


お問い合わせ先	株式会社バローホールディングス 店舗開発部
	岐阜県多治見市大針町661番地の1 TEL：0572-87-0202

■届け出書類の縦覧場所および縦覧期間


当届出の縦覧場所	①静岡県経済産業部 商工業局 地域産業課	静岡県静岡市葵区追手町9-6
	②磐田市経済産業部 経済観光課	静岡県磐田市国府台3-1
縦覧期間	令和7年6月24日（火） ～ 令和7年10月24日（金）	

上記内容について意見を述べるができます。詳細については、下記連絡先までご連絡下さい。

当届出に関する意見書の提出先	静岡県経済産業部 商工業局 地域産業課	静岡県静岡市葵区追手町9-6
	TEL：054-221-2521、FAX：054-221-5002、Eメール：mati@pref.shizuoka.lg.jp	
意見書の提出期限	令和7年10月24日（金）	

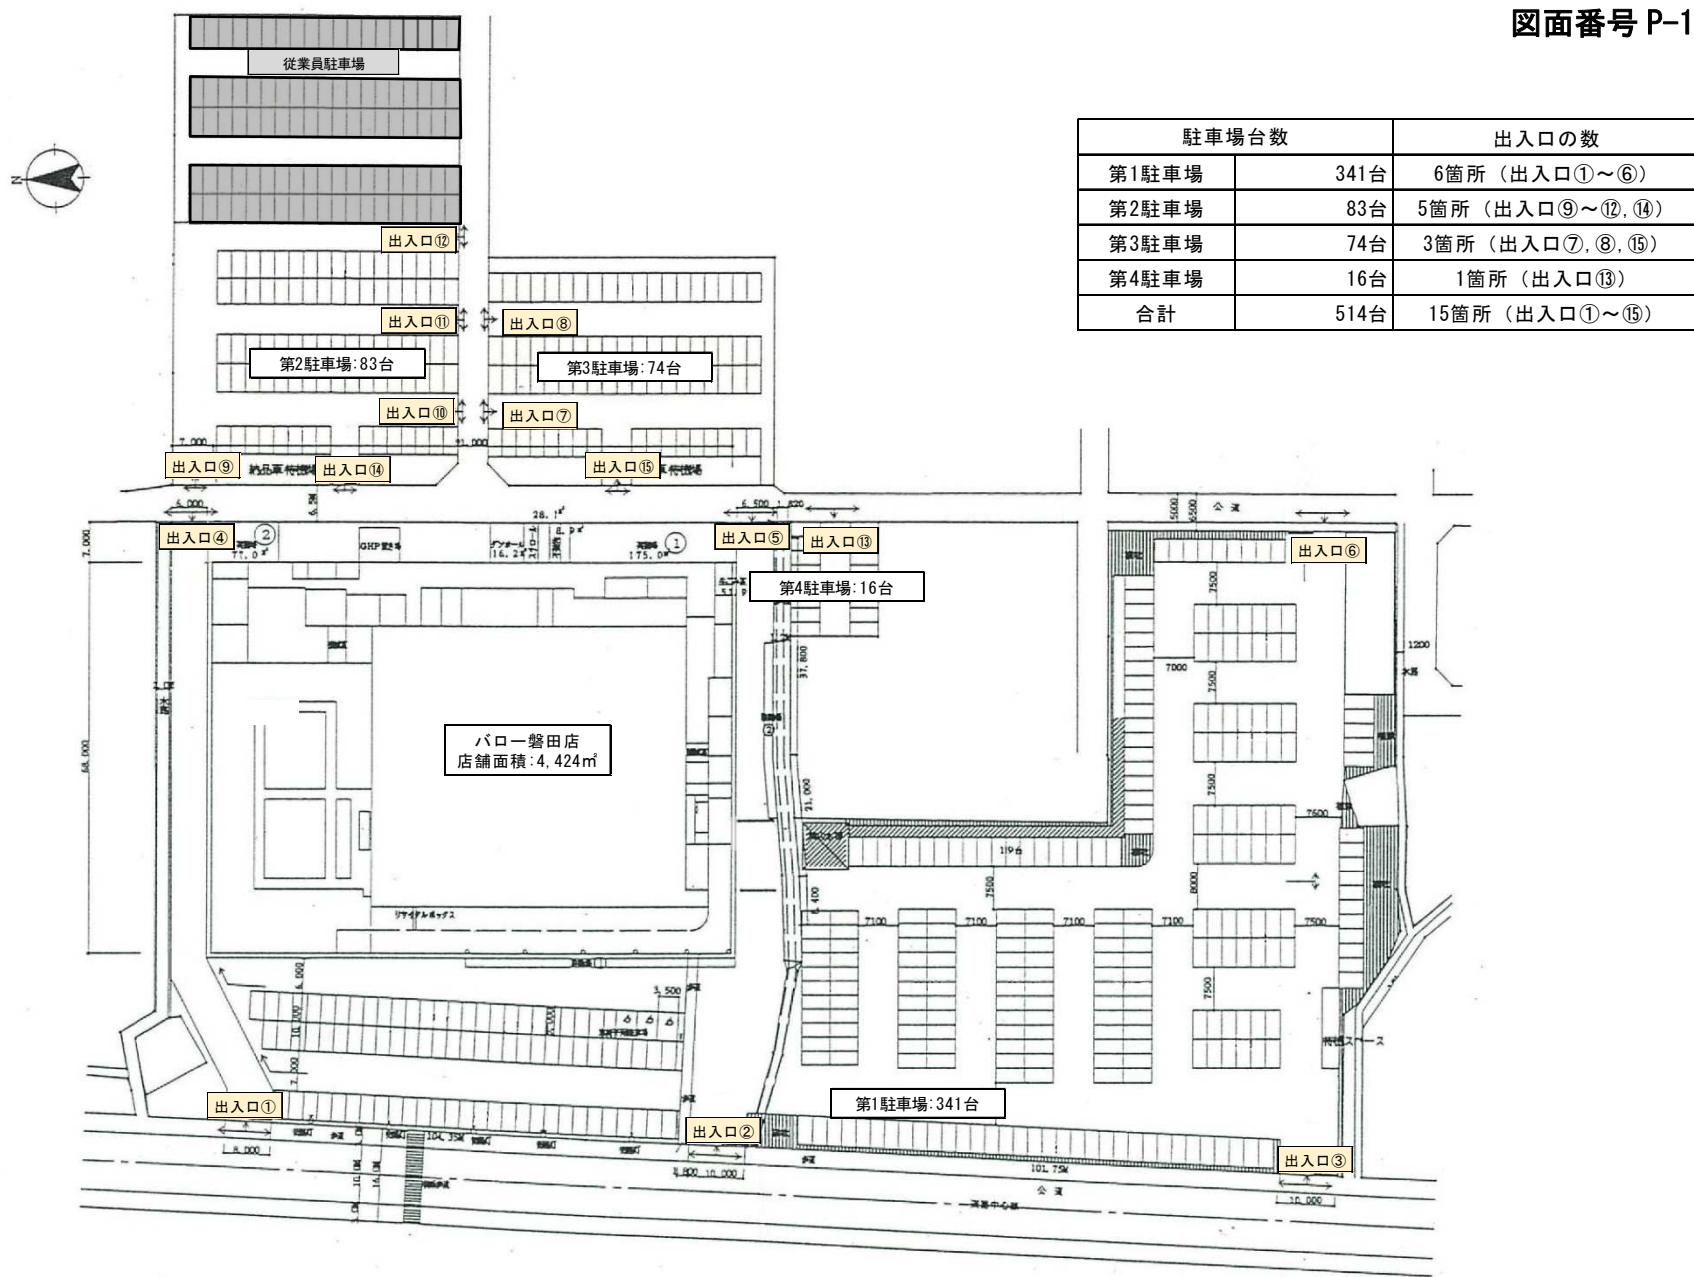

建物配置図 (変更前) 1/500

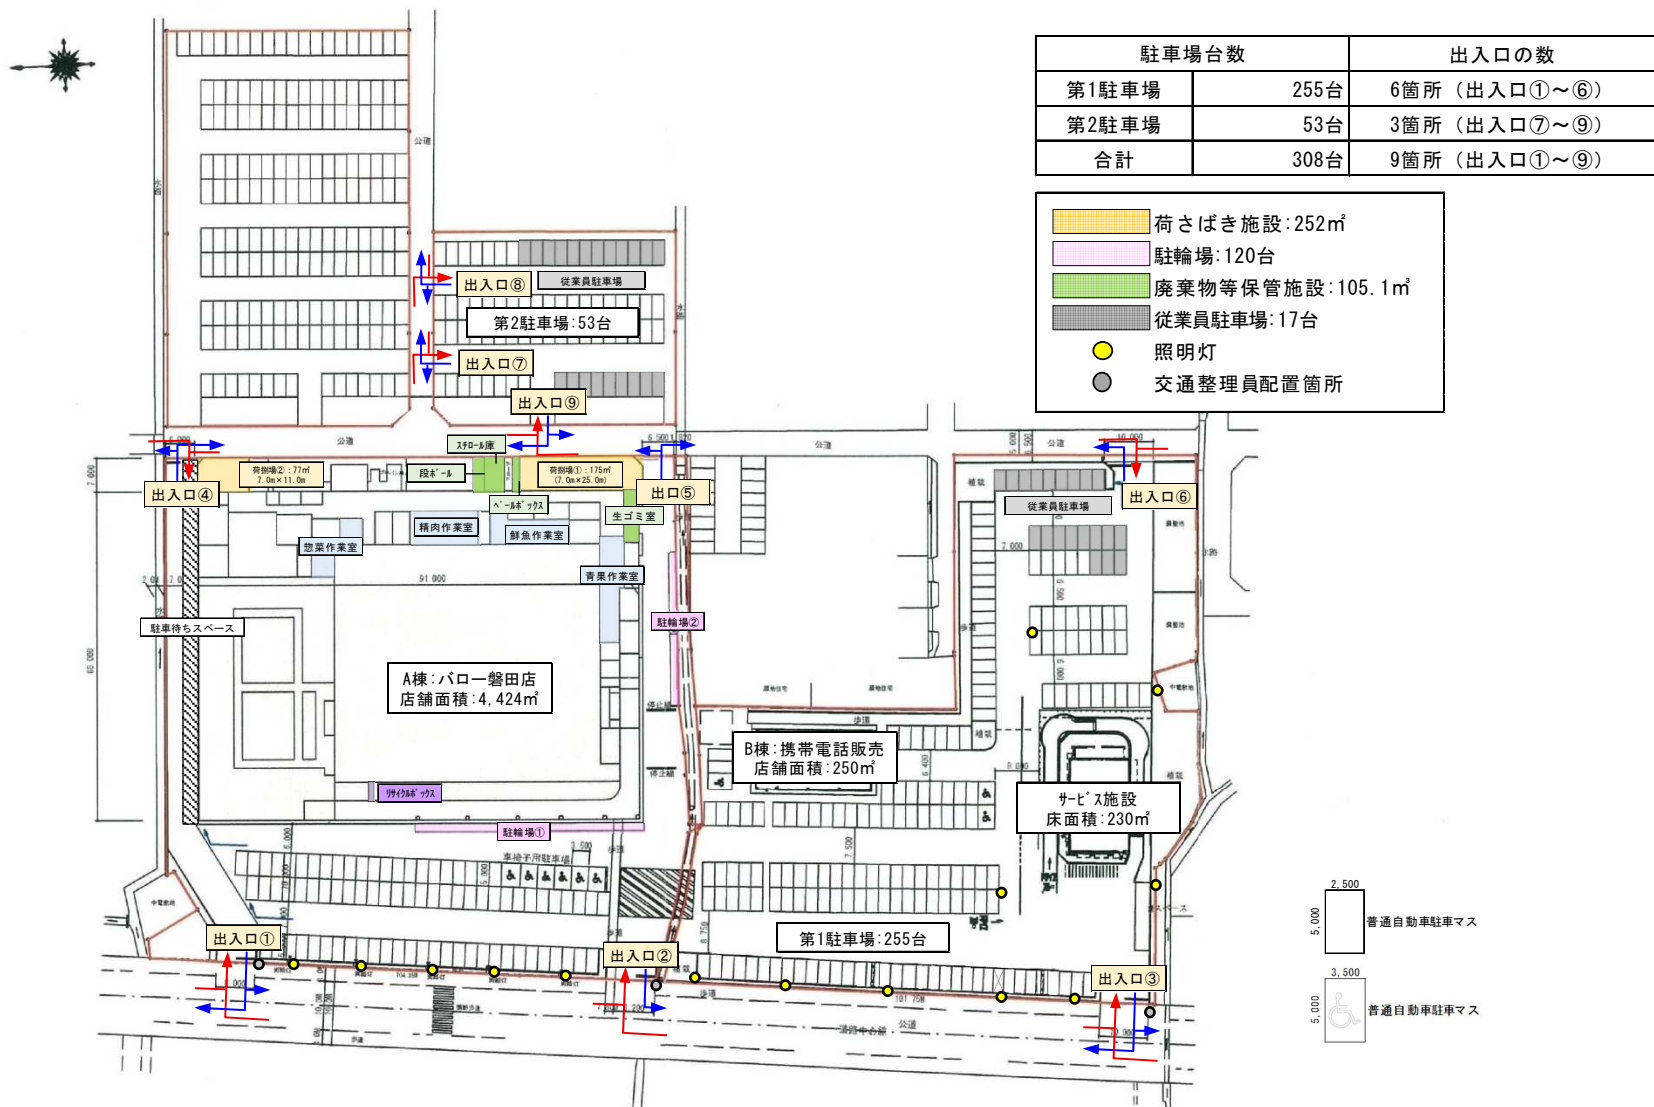

建物配置図 (変更後) 1/500